



SPACE・ZERO 定式照明吊り込み図

- ・パラス時にはこの図の位置へ復帰をお願い致します。
- ・TCB～TCDの凸とTB2と4の凸はどちらも1kwですが機種が違います。
- ・500wの凸とF、LHとストリップライト、ミラーボール、マルチケーブル、スタンド類は3階ギャラリーにございます。
- ・ベースとハンガー、ケーブル類はステージ階にございます。

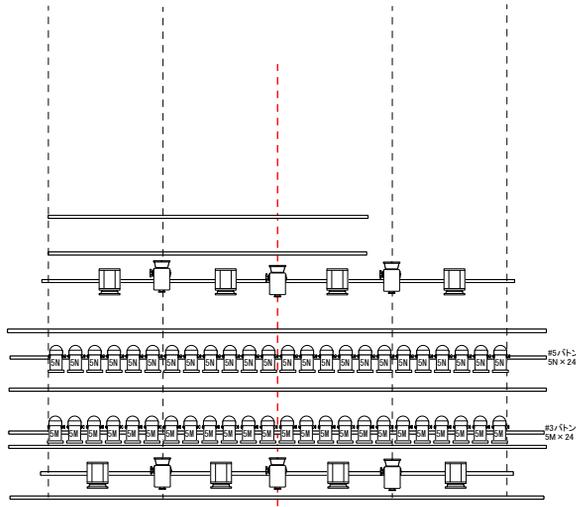

	1KPC	-38
	1KPC(Fro)	-18
	500wPC	-20
	1KF	-32
	1KFQH	-24
	500wFresnel	-20
	S-F500w26°	-24
	S-F500w36°	-16
	S-F500w50°	-8
	Par64 500w(N)	-24
	Par64 500w(M)	-24

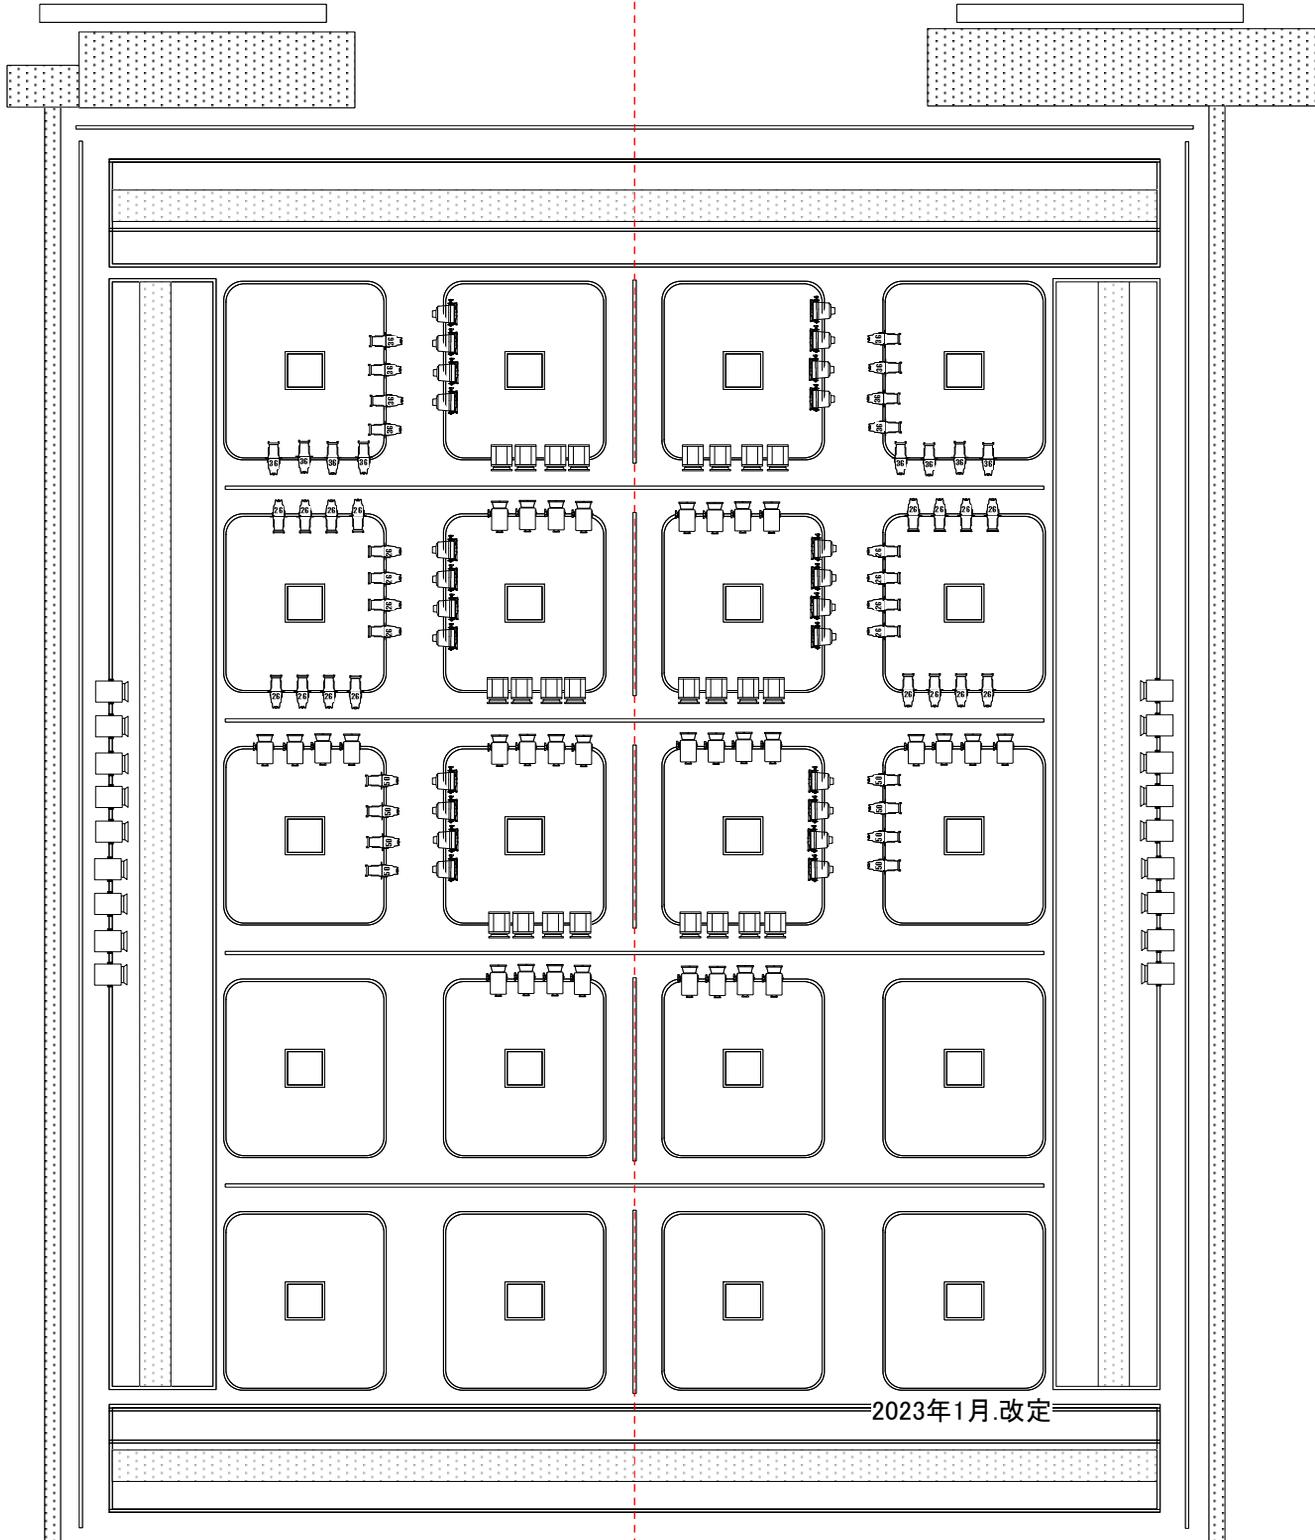

2023年1月.改定