


回路図 1 (キューブ・ブリッジ)

こくみん共済 coop ホール/スペース・ゼロ

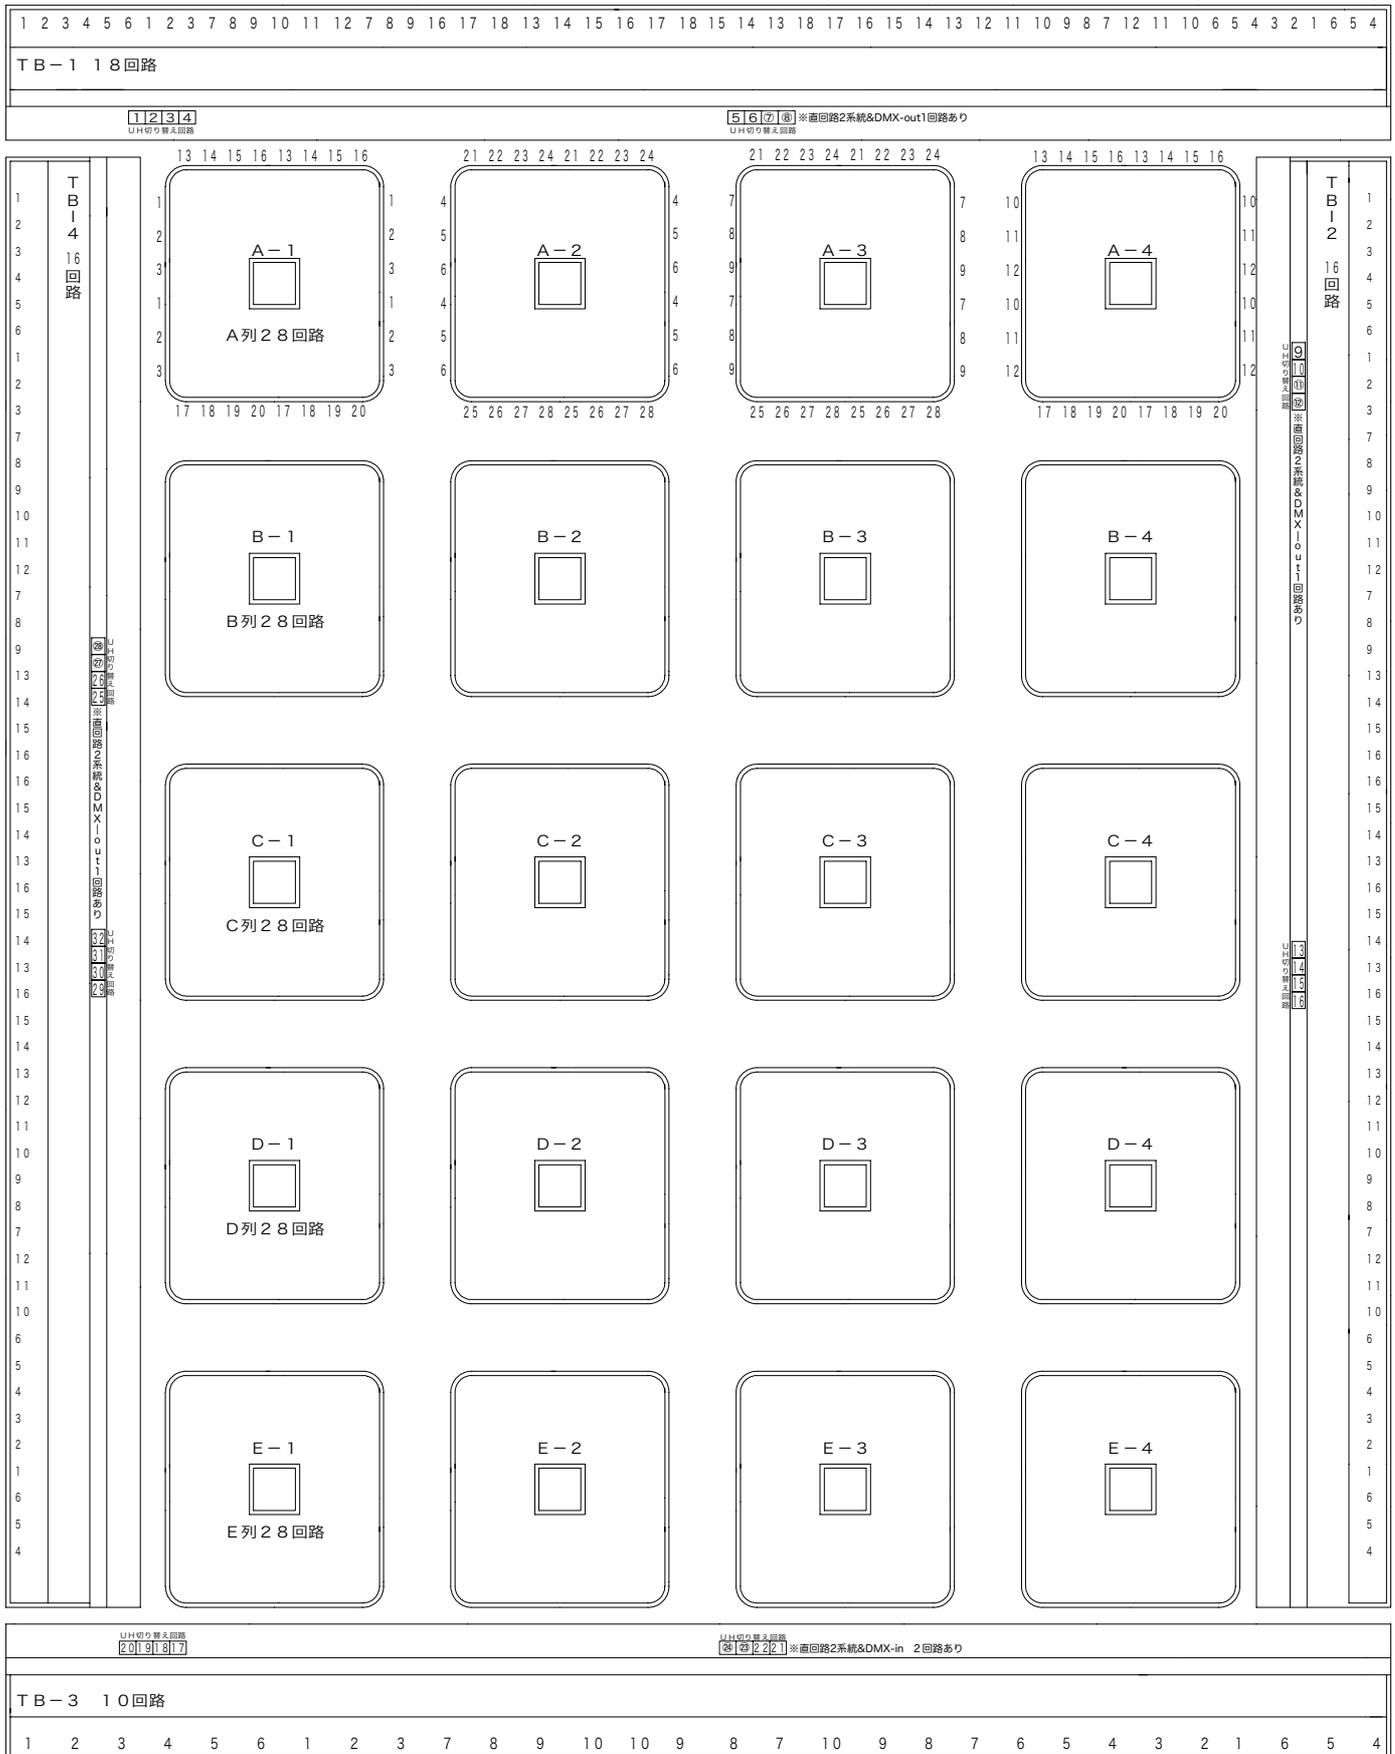

※回路指定することをお勧めします。

- A列 4基あわせて 28回路 (列内での同番号は同回路)
- B列～E列の回路配置は、A列と同配列
- 1回路 4Kw MAX
- 各キューブにDMXout×1、15A平行直回路×1
- コネクターは全てC-30Cです。

2023. 1. 1 改定