


ギャラリー

ギャラリー

回路図 2 (サブステージ)

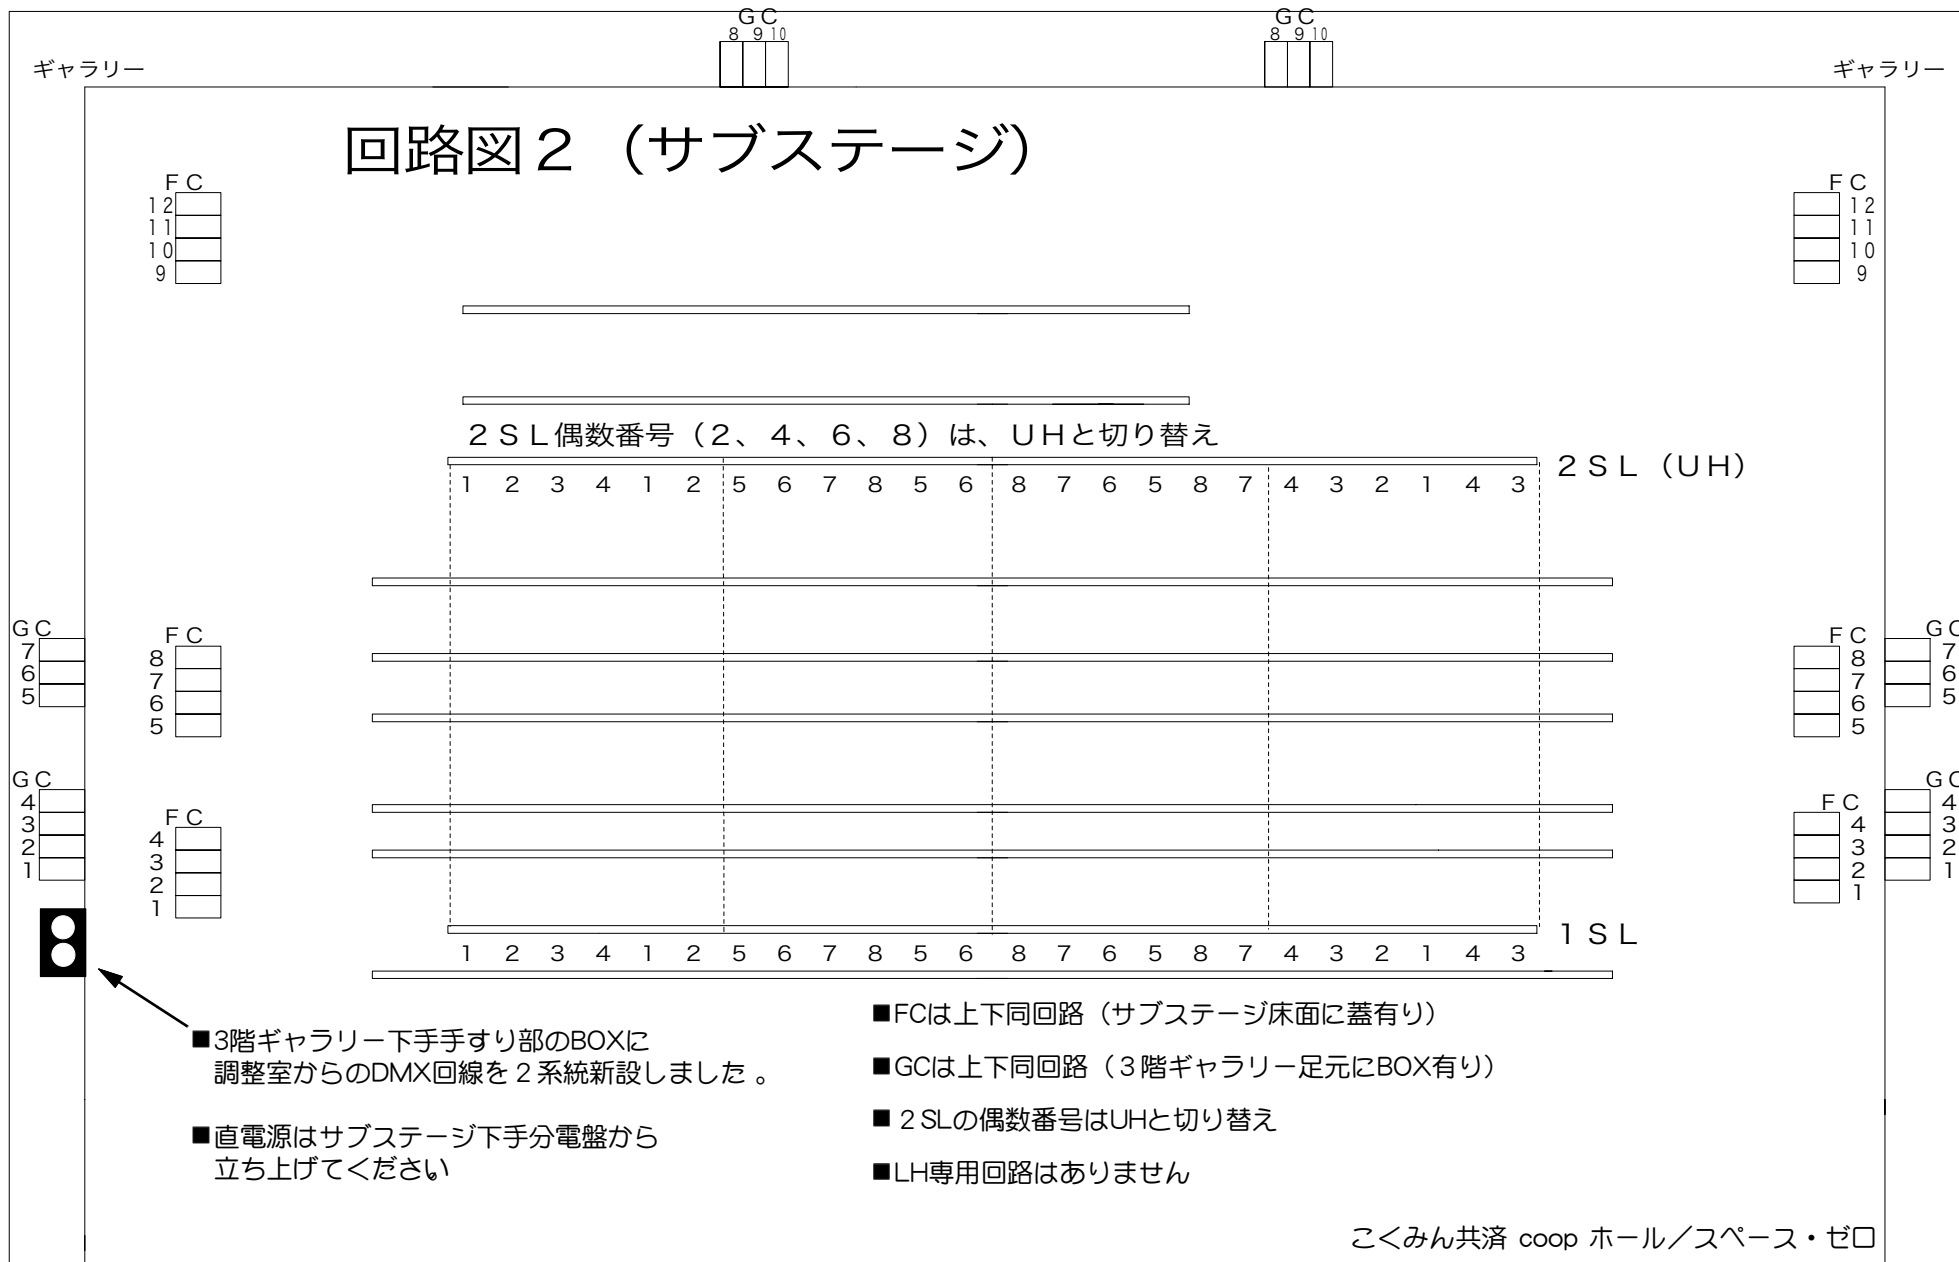

- 3階ギャラリー下手すり部のBOXに調整室からのDMX回線を2系統新設しました。
- 直電源はサブステージ下手分電盤から立ち上げてください